


## **10 GRAFIČKA DOKUMENTACIJA**

## **10.1 GRAFIČKA DOKUMENTACIJA – JAKA STRUJA**

| LEGENDA - PROSTORIJE   |                         |             |                                     |                |                |
|------------------------|-------------------------|-------------|-------------------------------------|----------------|----------------|
| br                     | naziv prostorije        | obrada poda | obrada zida                         | obrada plafona | m <sup>2</sup> |
| 1                      | stomatološka ordinacija | pvc         | pvc vodootporna tapeta / disperzija | disperzija     | 18,75          |
| 2                      | prostorija za kompresor | pvc         | disperzija                          | disperzija     | 4,46           |
| NETO POVRŠINA PROSTORA |                         |             |                                     |                | 23,21          |

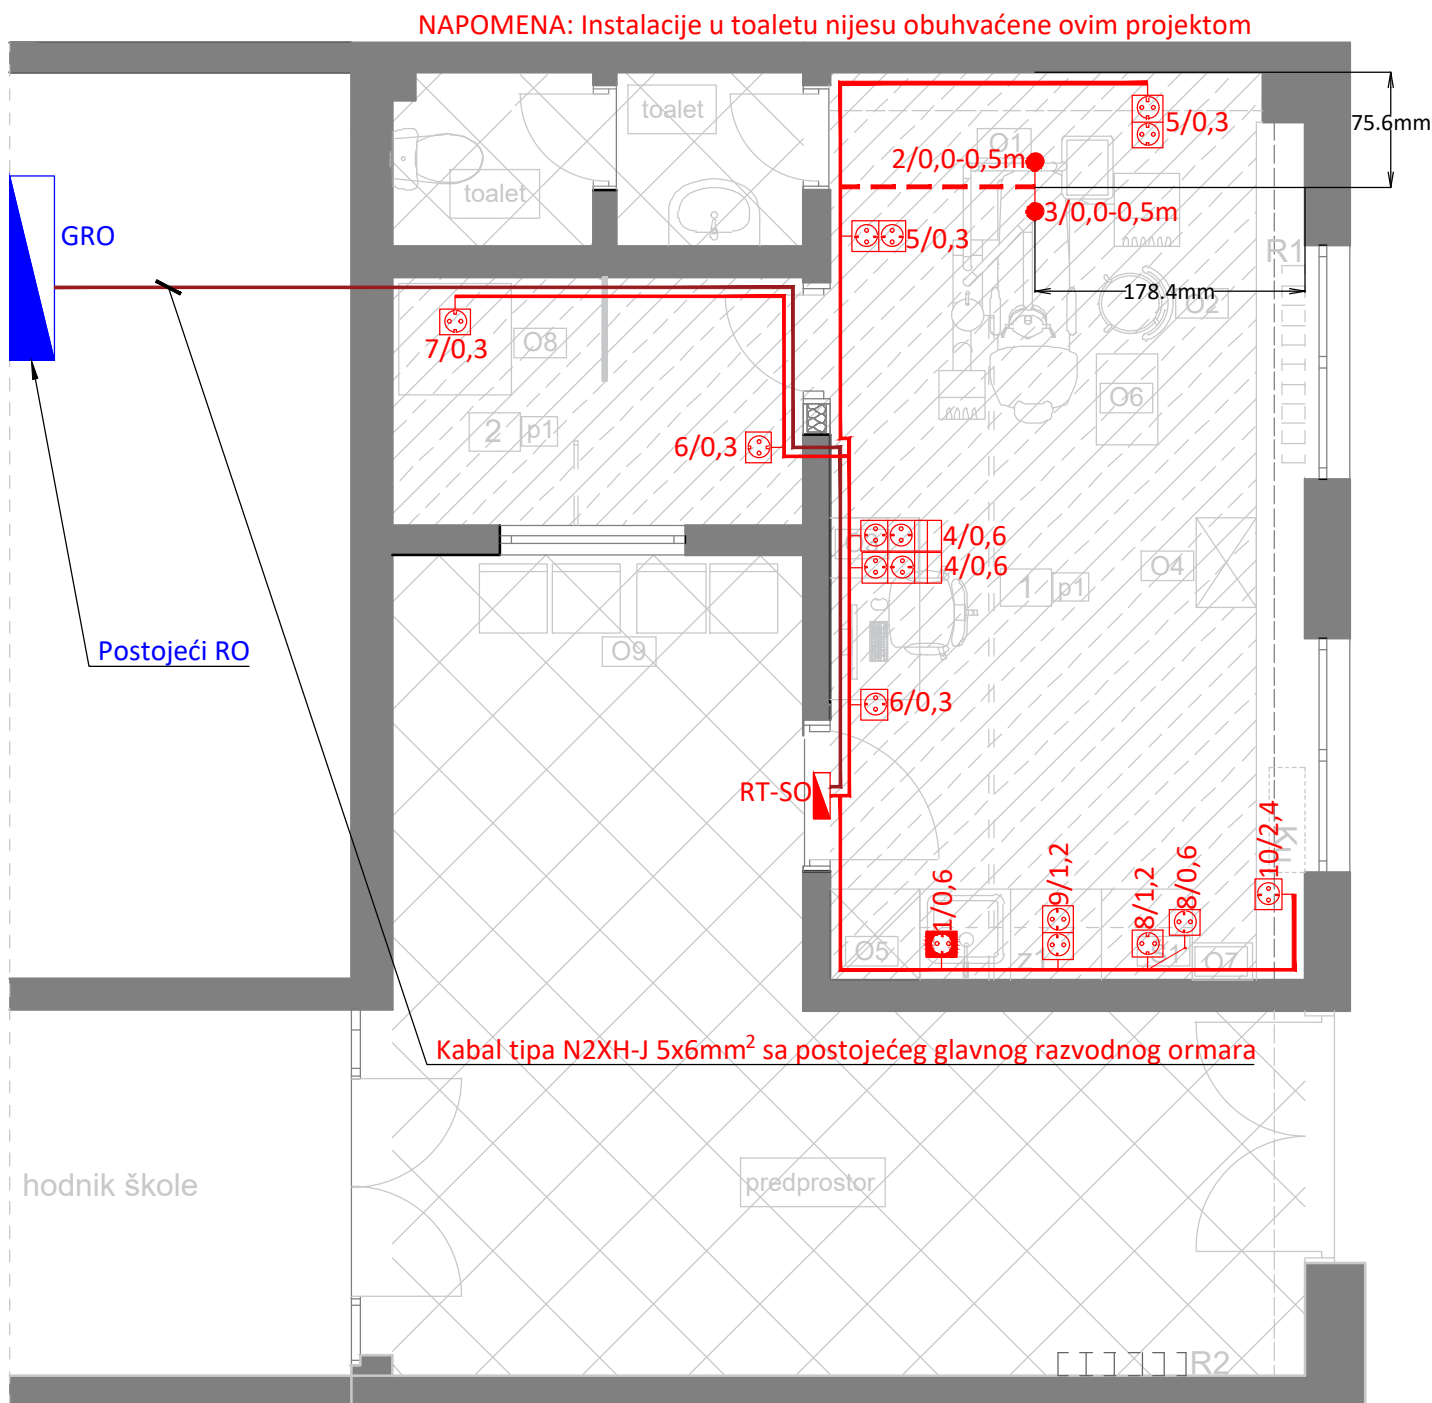

LEGENDA :

Za 1 priključnicu :  
- monofazna šuko priključnica, 2P+E, 16A - kom 1, bijele boje;  
- ugradna PVC kutija Ø60;  
- nosač modula 2M;  
- dekorativni ram 2M;

Za 1 priključnicu sa zaštitnim poklopcem:  
- monofazna šuko priključnica, 2P+E, 16A - kom 1, bijele boje;  
- ugradna PVC kutija Ø60;  
- nosač modula 2M;  
- dekorativni i zaštitni ram IP44;

Za 2 priključnice :  
- monofazna šuko priključnica, 2P+E, 16A - kom 2, bijele boje;  
- ugradna PVC kutija 4M;  
- nosač modula 4M;  
- dekorativni ram 4M;

Za 2 priključnice :  
- monofazna šuko priključnica, 2P+E, 16A - kom 2, bijele boje;  
- slobodni moduli za slabu struju 1M - kom 2;  
- ugradna PVC kutija 6M;  
- nosač modula 6M;  
- dekorativni ram 6M;

Simbol - oznaka monofaznih izvoda kablova tipa odgovarajućeg tipa i presjeka, a sve prema jednofaznim šemama


Oznaka kablova koji se polažu kroz halogen free instalaciona crijeva unutrašnjeg presjeka Ø16mm ispod betonske, podne košuljice.

Oznaka broja strujnog kruga  
visina montaže utičnice (od gotovog poda)  
1/0.3/1,0m dužina kablov koju je potrebno ostaviti kao rezervu

Oznaka broja strujnog kruga  
visina montaže utičnice (od gotovog poda)  
1/0.3

|   |  |                                                                       |                   |                 |
|---|--|-----------------------------------------------------------------------|-------------------|-----------------|
| PROJEKTANT:<br><div>ENpro<br/>ing</div> Enproing DOO<br>bul. vojvode Stanka Radonjića br.47,<br>lamela 1, stan 43., Podgorica<br>tel: +382(0)67 215 992 |  | INVESTITOR:<br><br>Ministarstvo prosvjete Crne Gore                   |                   |                 |
| Objekat:<br>Stomatološke ambulante u osnovnim i srednjim školama -<br>JU OŠ "Druga osnovna škola" Budva                                                 |  | Lokacija:<br>Ul. Babilonija 19, Budva                                 |                   |                 |
| Glavni inženjer:<br>Dušan Džudović, d.i.a.   |  | Vrsta tehničke dokumentacije:<br>Glavni projekat                      |                   |                 |
| Odgovorni inženjer:<br>Slobodan Marković, dipl.inž.el.<br>br. lic. UPI 107/7-1164/2                                                                     |  | Dio tehničke dokumentacije:<br>Elektrotehnički projekat - jaka struja | RAZMJERA:<br>1:50 |                 |
| Saradnik/ci:<br>Danilo Mijanović, spec.sci.el.   |  | Prilog:<br>Osnova stomatološke<br>ambulante - Opšta potrošnja         | Br.priloga<br>1   | Br.strane<br>71 |
| Datum izrade i M.P   |  | Datum revizije i M.P                                                  |                   |                 |
| Mart, 2023. godine   |  |                                                                       |                   |                 |

| LEGENDA - PROSTORIJE   |                         |             |                                     |                |                |
|------------------------|-------------------------|-------------|-------------------------------------|----------------|----------------|
| br                     | naziv prostorije        | obrada poda | obrada zida                         | obrada plafona | m <sup>2</sup> |
| 1                      | stomatološka ordinacija | pvc         | pvc vodootporna tapeta / disperzija | disperzija     | 18,75          |
| 2                      | prostorija za kompresor | pvc         | disperzija                          | disperzija     | 4,46           |
| NETO POVRŠINA PROSTORA |                         |             |                                     |                | 23,21          |

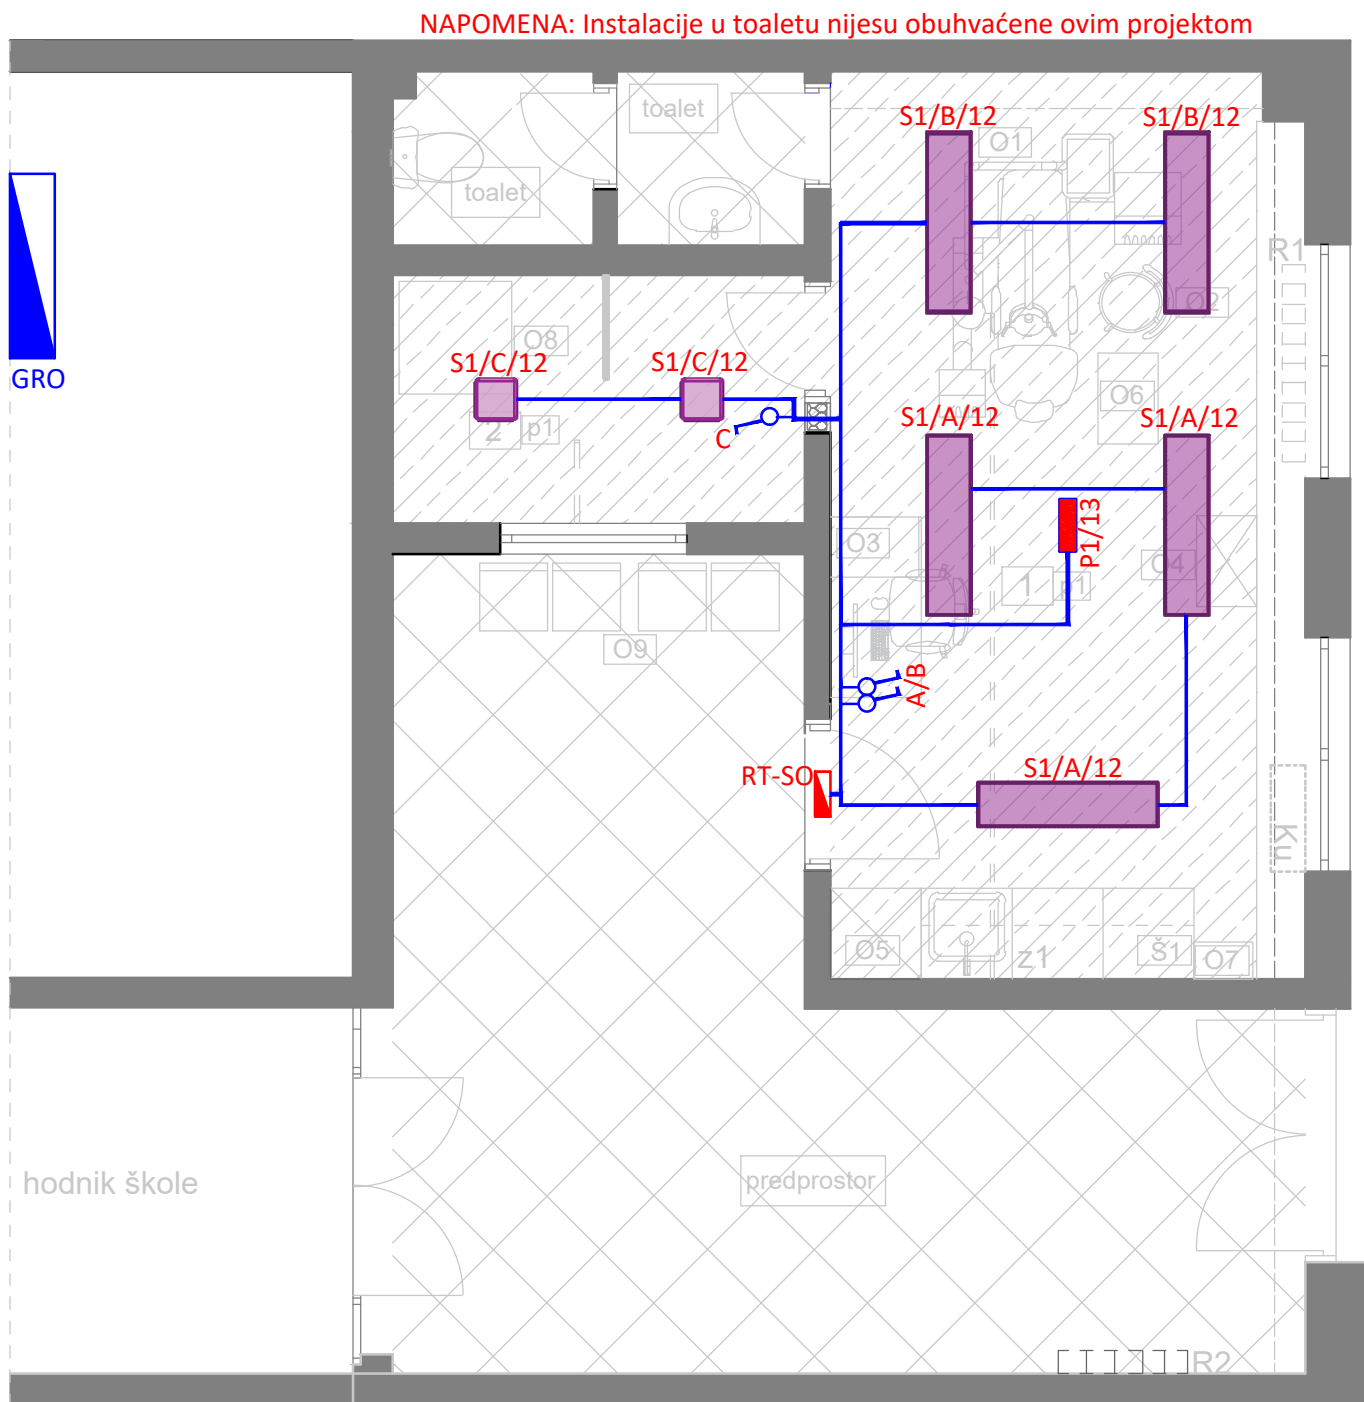

#### LEGENDA :

**S1** (S1) Ugradni LED panel sa homogenom površinom koja emituje svjetlost i FLEKS tehnologijom, UGR <19 za škole i kancelarije. Ukupan svjetlosni fluks: 4400 lm, Ulazna snaga svjetiljke: 40 W, Efikasnost svjetiljke: 110 lm/W, Prikaz boja Ra > 80, temperatura boje 4000 K. Životni vijek: 50.000h L80. Dimenzije: 1200x300x60 mm, težina: 1,95 kg, stepena zaštite IP20 odozgo, IP44 odozdo, IK03. Slična tipu: ANNA VARIOFLEX 12X3 4400, proizvođača ThornEco.

**S2** (S2) Nadgradna, tanka, kvadratna funkcionalna LED svjetiljka. LED drajver sa fiksnim izlazom. Tijelo: beli polikarbonat. Difuzor: opal polikarbonat. Klasa II električni, IP65, IK10. U kompletu sa 4000K LED. Pogodno za direktnu montažu na zid ili plafon. Loop-in, loop-out je moguće za kablove do 2,5 mm<sup>2</sup>. BESA kompatibilan. Dimenzije: 277x277x58 mm. Ulazna snaga svjetiljke: 16,3 W; Svjetlosni tok svjetiljke: 1950 lm; Efikasnost svjetiljke: 120 lm/W; Težina: 0,99 kg. Slična tipu: Katona / KAT SQ 2000-840 HF 96629370, proizvođača Thorn.

**P1** (P1) Nadgradna panik svjetiljka. Nazivni napon 220-240V AC. Nazivna snaga 4W. Temperatura boje svjetlosti: 6500 K. Svjetlosni fluks 180-136 lm; Dimenzija: 352x110x67 mm, pogodna za nadgradnu i ugradnu montažu (dimenzija otvora za ugradnju 343x100mm); CRI ≥80(Ra); Baterija 3.6 V / 800 mAh Ni-Cd; Vrijeme rada 3h; Temperatura okoline 0 °C do +40 °C; Stepen Električne Zaštite Klasa II; IP Zaštita IP 65.

#### Za jedan obični prekidač:

- jednopolni prekidač 2M - kom 1;
- ugradna PVC kutija Ø60;
- nosač modula 2M;
- dekorativni ram 2M.

#### Za dva obična prekidača:


- jednopolni prekidač 1M - kom 2;
- ugradna PVC kutija Ø60;
- nosač modula 2M;
- dekorativni ram 2M.

oznaka tipa svjetiljke  
zona paljenja  
broj strujnog kruga


NAPOMENA: Prekidači se postavljaju na visini od 1,2m od gotovog poda

|   |  |                                                                       |                 |                   |
|---|--|-----------------------------------------------------------------------|-----------------|-------------------|
| PROJEKTANT:<br><div>ENproing</div> <div>Enproing DOO<br/>bul. vojvode Stanka Radonjića br.47,<br/>lamela 1, stan 43., Podgorica<br/>tel: +382(0)67 215 992</div> |  | INVESTITOR:<br><div>Ministarstvo prosvjete Crne Gore</div>            |                 |                   |
| Objekat:<br>Stomatološke ambulante u osnovnim i srednjim školama -<br>JU OŠ "Druga osnovna škola" Budva                                                          |  | Lokacija:<br>Ul. Babilonija 19, Budva                                 |                 |                   |
| Glavni inženjer:<br>Dušan Džudović, d.i.a.   |  | Vrsta tehničke dokumentacije:<br>Glavni projekat                      |                 |                   |
| Odgovorni inženjer:<br>Slobodan Marković, dipl.inž.el.<br>br. lic. UPI 107/7-1164/2                                                                              |  | Dio tehničke dokumentacije:<br>Elektrotehnički projekat - jaka struja |                 | RAZMJERA:<br>1:50 |
| Saradnik/ci:<br>Danilo Mijanović, spec.sci.el.   |  | Prilog:<br>Osnova stomatološke<br>ambulante - Opšta potrošnja         | Br.priloga<br>2 | Br.strane<br>72   |
| Datum izrade i M.P   |  | Datum revizije i M.P                                                  |                 |                   |
| Mart, 2023. godine   |  |                                                                       |                 |                   |


STEPEN MEHANIČKE ZAŠTITE IP40

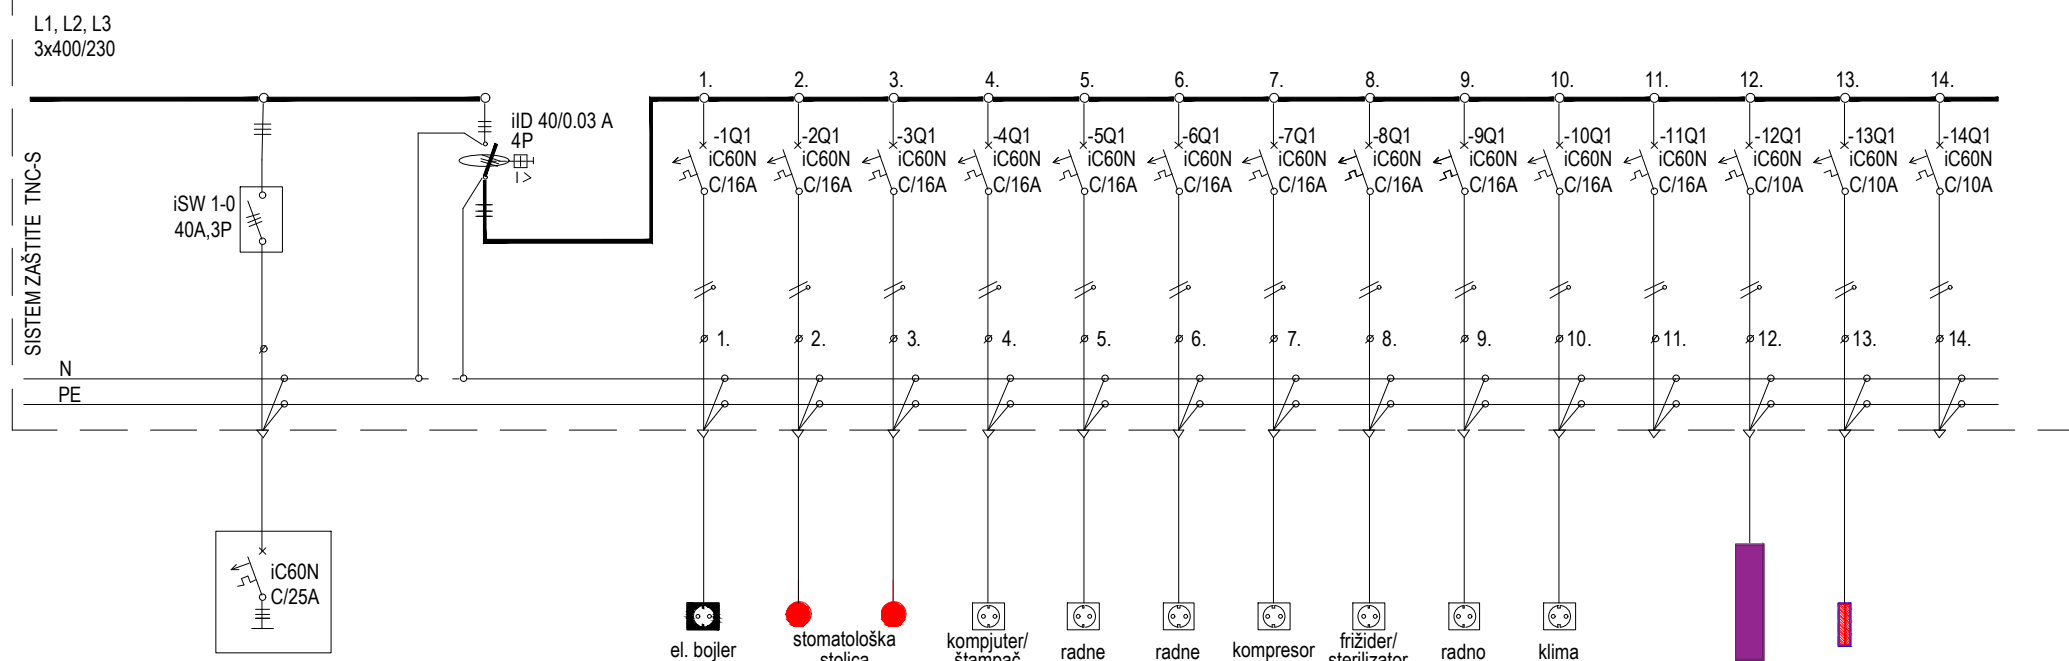[illegible]


|                                                         |                        |   |                                                                                                |                                                              |                                                                       |                                                      |         |           |              |             |
|---------------------------------------------------------|------------------------|---|------------------------------------------------------------------------------------------------|--------------------------------------------------------------|-----------------------------------------------------------------------|------------------------------------------------------|---------|-----------|--------------|-------------|
| Datum izrade i M.P.:<br><br><br><br><br><br>Mart, 2023. | Datum revizije i M.P.: | Projektant:   | Objekat:                                                                                       | Lokacija:                                                    |                                                                       | Prilog:<br><br>JEDNOPOLNA ŠEMA RAZVODNE TABLE RT-SO; |         |           |              |             |
|                                                         |                        | <div>ENproing</div> <div>Enproing DOO<br/>bul. vojvode Stanka Radonjića br.47,<br/>Izabela 1, stan 43., Podgorica<br/>tel: +382(0)67 215 992</div> | Stomatološke ambulante u osnovnim<br>i srednjim školama - JU OŠ "Druga<br>osnovna škola" Budva | Ul. Babilonija 19, Budva                                     |                                                                       |                                                      |         |           |              |             |
|                                                         |                        | Investitor:   | Glavni inženjer:                                                                               |                                                              |                                                                       | Razmjera:                                            | Format: | Revizija: | Br. priloga: | Br. strane: |
|                                                         |                        | <div>Ministarstvo prosvjete<br/>Crne Gore</div>   | Odgovorni inženjer:                                                                            | Slobodan Marković, dipl.inž.el.<br>br. lic. UPI 107/7-1164/2 |                                                                       |                                                      |         |           |              |             |
|                                                         |                        | Saradnik:   | Danilo Mijanović, spec.sci.el.                                                                 |                                                              | Dio tehničke dokumentacije:<br>Elektrotehnički projekat - jaka struja |                                                      |         |           |              |             |

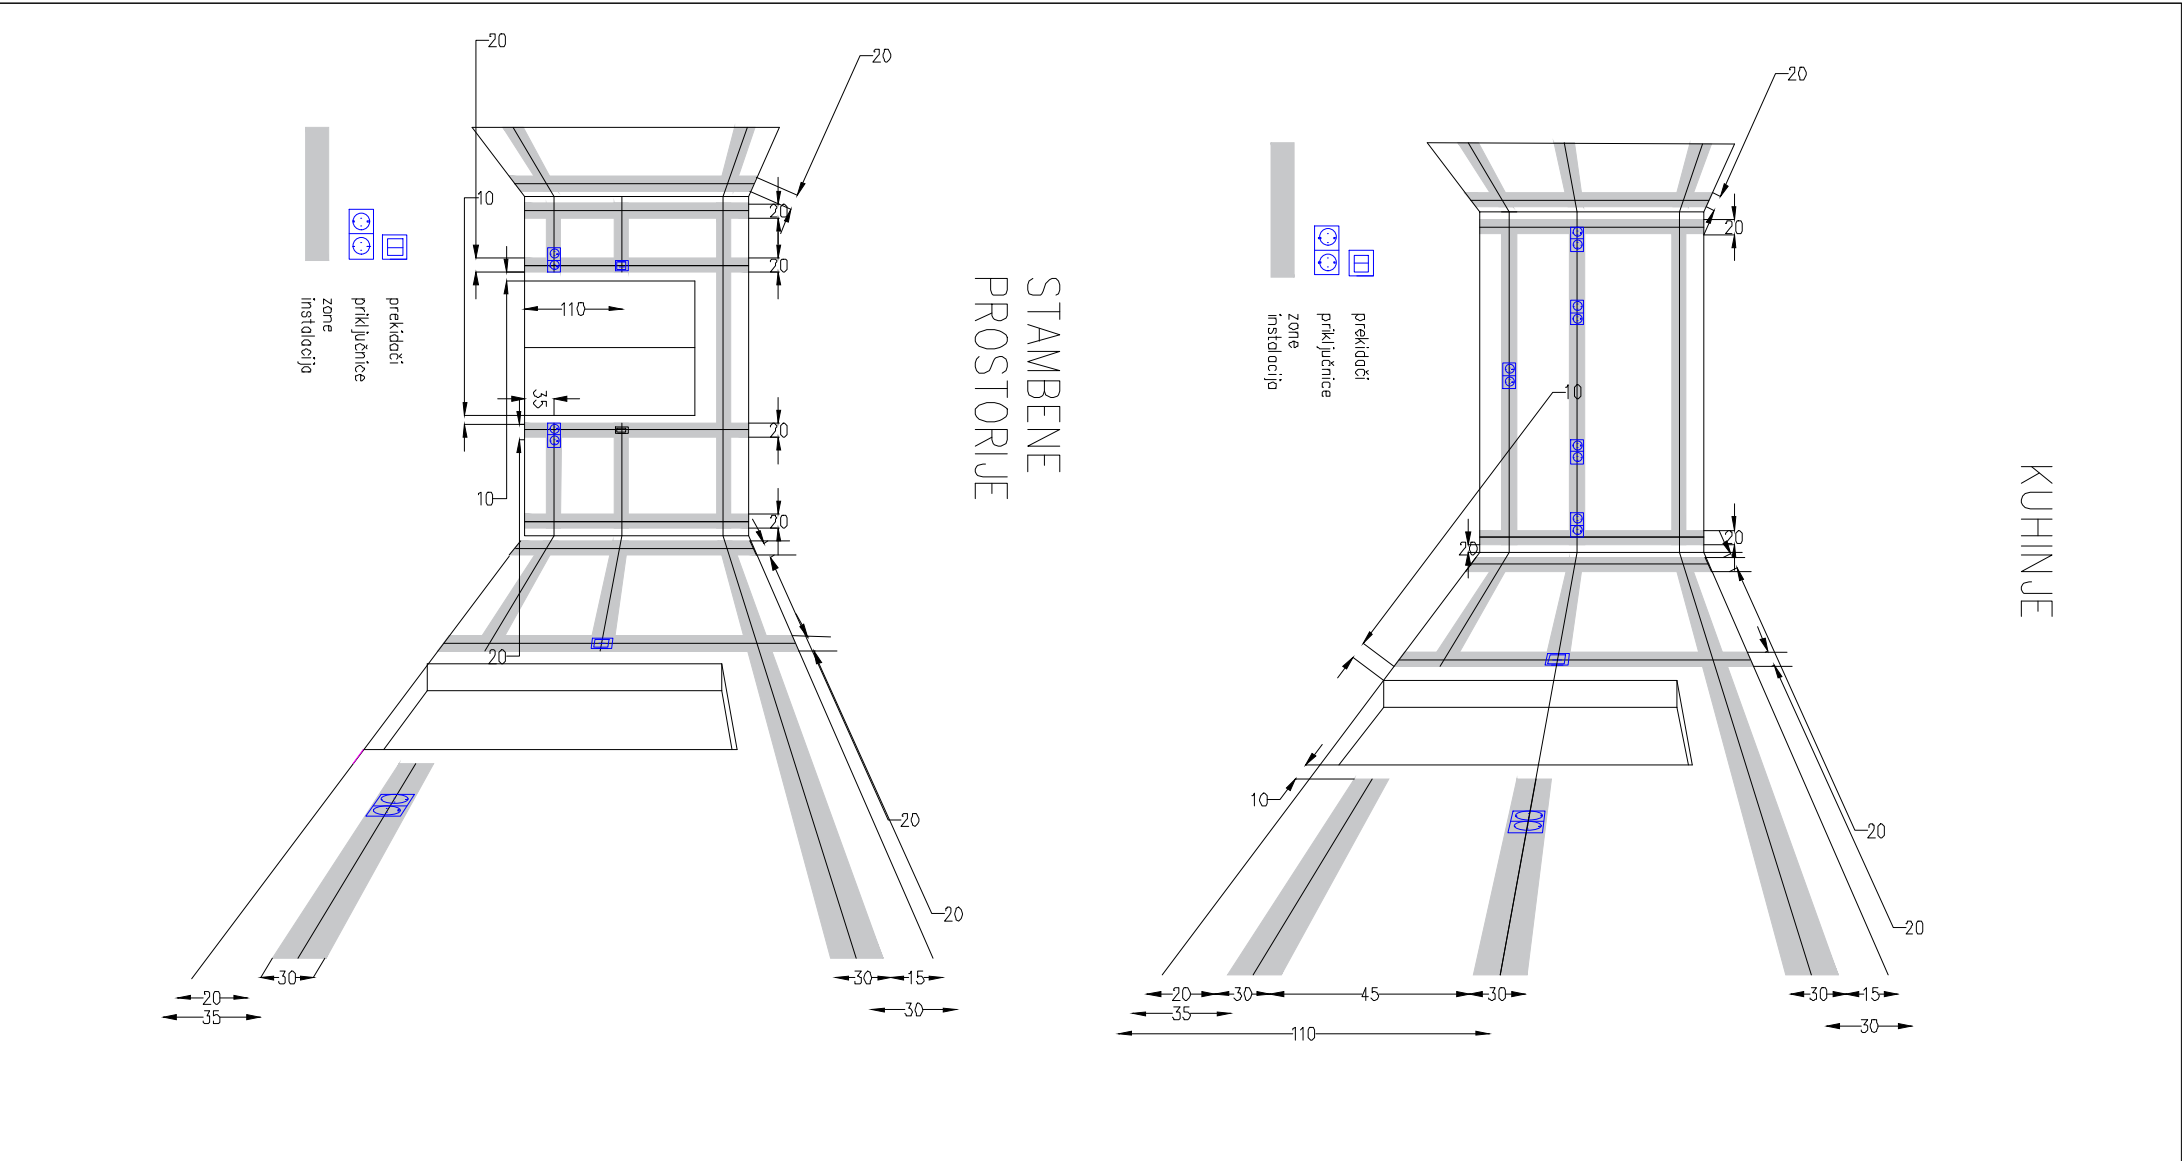

|                                         |                        |   |                     |                                        |                                 |         |           |              |             |
|-----------------------------------------|------------------------|---|---------------------|----------------------------------------|---------------------------------|---------|-----------|--------------|-------------|
| Datum izrade i M.P.:<br><br>Mart, 2023. | Datum revizije i M.P.: | Projektant:   | Objekat:            | Lokacija:<br>Ul. Babilonija 19, Budva  | Prilog:<br><br>Zone instalacija |         |           |              |             |
|                                         |                        | <b>ENpro</b> ing<br><small>Enproing DOO<br/>bul. vojvode Stanka Radonjića br.47<br/>Iamela 1, stan 43., Podgorica<br/>tel: +382(0)67 215 992</small> | Glavni inženjer:    |                                        |                                 |         |           |              |             |
|                                         |                        | Investitor:   | Odgovorni inženjer: | Vrsta tehničke dokumentacije:          |                                 |         |           |              |             |
|                                         |                        | <b>Ministarstvo prosvjete<br/>Crne Gore</b>   | Saradnik:           | Dio tehničke dokumentacije:            | Razmjera:                       | Format: | Revizija: | Br. priloga: | Br. strane: |
|                                         |                        |   |                     | Elektrotehnički projekat - jaka struja |                                 | A4      |           | 4            | 74          |

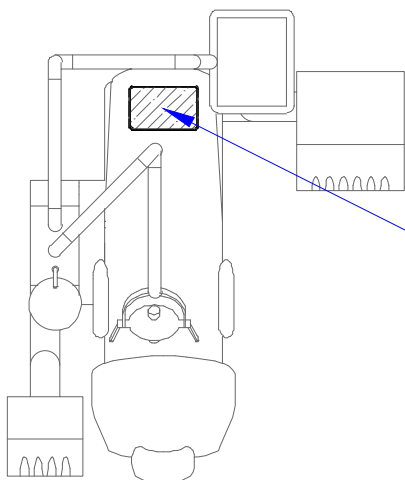

### PRIKLJUČNO MJESTO APARATA

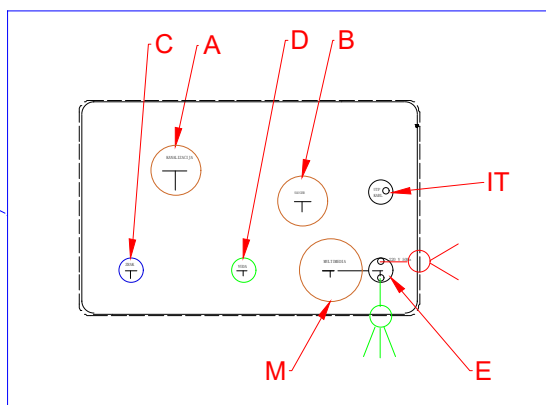

**A** - Kanalizacija pvc cijev 40 mm minimum pada 1%

**B** - Sauger -sukcija pvc cijev 40mm - nebitan pad - na oba kraja završna glava

**C** - Napajanje vazduhom - PVC cijev 1/2-3/8 ek ventil vodi se do mjesta za kompresor

**D** - Priključak za vodu- 1/2 visina gotovi pod, ek ventil 1/2-3/8

**E** - Napajanje 220V-50 Hz,direktno sa table 3x2,5mm - ostaviti višak kabla 50 cm


**M** - Multimedia pvc cijev vodi se do centralnog računara pvc cijev:  $\phi$  50mm

**IT** - UTP kabal cat.6 vodi se do RACK ormara

|                     |                       |   |                     |                                                                                          |                                                                       |                                                                        |               |           |                   |                   |
|---------------------|-----------------------|---|---------------------|------------------------------------------------------------------------------------------|-----------------------------------------------------------------------|------------------------------------------------------------------------|---------------|-----------|-------------------|-------------------|
| Datum izrade i M.P: | Datum revizije i M.P: | Projektant:   | Objekat:            | Stomatološke ambulante u osnovnim i srednjim školama - JU OŠ "Druga osnovna škola" Budva | Lokacija:<br>Ul. Babilonija 19, Budva                                 | Prilog:<br><br>Mjesto priključenja instalacija za stomatološku stolicu |               |           |                   |                   |
|                     |                       | <b>ENproing</b> Enproing DOO<br>bul. vojvode Stanka Radonjića br.47,<br>Iamela 1, stan 43., Podgorica<br>tel: +382(0)67 215 992 | Glavni inženjer:    | Dušan Džudović, d.i.a.                                                                   |                                                                       |                                                                        |               |           |                   |                   |
|                     |                       | Investitor:   | Odgovorni inženjer: | Slobodan Marković, dipl.inž.el.<br>br. lic. UPI 107/7-1164/2                             |                                                                       |                                                                        |               |           |                   |                   |
| Mart, 2023.         |                       | <b>Ministarstvo prosvjete<br/>Crne Gore</b>                                                                                     | Saradnik:           | Danilo Mijanović, spec.sci.el.                                                           | Vrsta tehničke dokumentacije:<br>GLAVNI PROJEKAT                      | Razmjera:                                                              | Format:<br>A4 | Revizija: | Br. priloga:<br>6 | Br. strane:<br>75 |
|                     |                       |   |                     |                                                                                          | Dio tehničke dokumentacije:<br>Elektrotehnički projekat - jaka struja |                                                                        |               |           |                   |                   |

## **10.2 GRAFIČKA DOKUMENTACIJA – SLABA STRUJA**



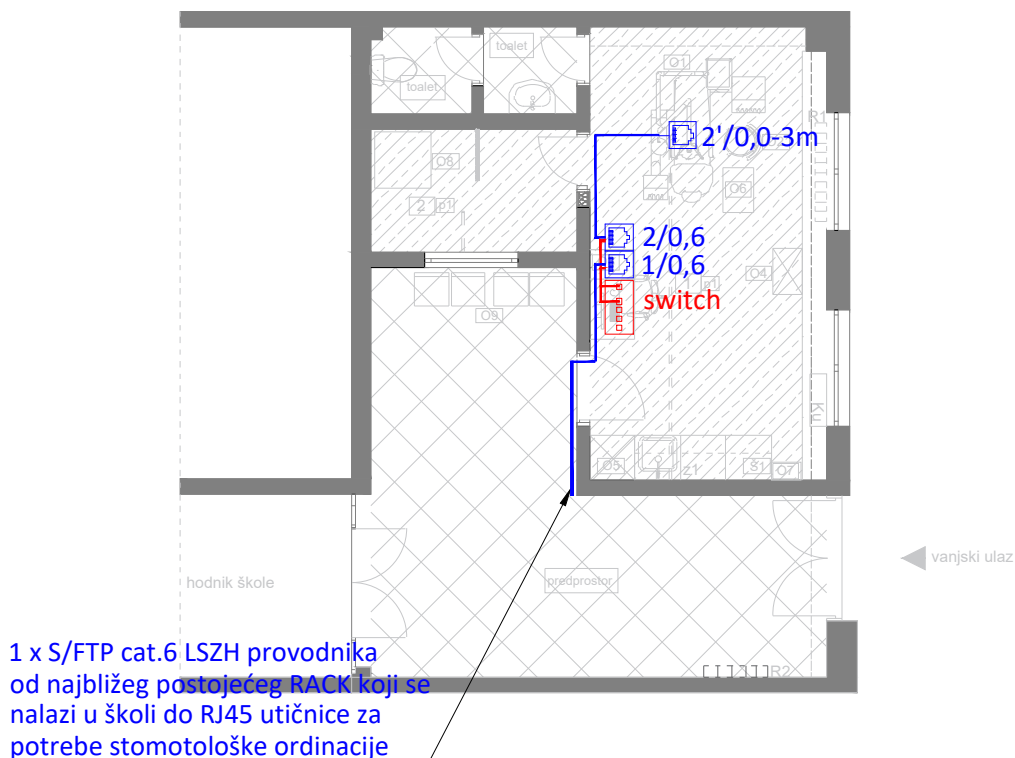

#### LEGENDA SIMBOLA

| Simbol | Opis                              |
|--------|-----------------------------------|
|        | RJ-45 Cat.6 modularna utičnica 1M |
|        | 5-portni PoE switch               |

— S/FTP cat.6 LSZH provodnik do RJ-45 priključnica

— S/FTP cat.6 LSZH provodnik do RJ-45 priključnica

PROJEKTANT:

**ENpro  
ing**

Enproing DOO  
buł. vojvode Stanka Radonjića br.47,  
lamela 1, stan 43., Podgorica  
tel: +382(0)67 215 992

INVESTITOR:

Ministarstvo prosvjete Crne Gore

Objekat:  
Stomatološke ambulate u osnovnim i srednjim školama -  
Gimnazija "Druga osnovna škola" Budva

Lokacija:

Babilonija 19, Budva

Glavni inženjer:

Dušan Džudović, d.i.a.

Vrsta tehničke dokumentacije:  
Glavni projekat

Odgovorni inženjer:

Slobodan Marković, dipl.inž.el.  
br. lic. UPI 107/7-1164/2

Dio tehničke dokumentacije:

Elektrotehnički projekat - slaba struja

RAZMJERA:

1:100

Saradnik/ci:

Prilog:

Osnova stomatološke  
ambulate - SKS

Br.priloga

1


Br.strane

77

Datum izrade i M.P

Datum revizije i M.P

Mart, 2023. godine

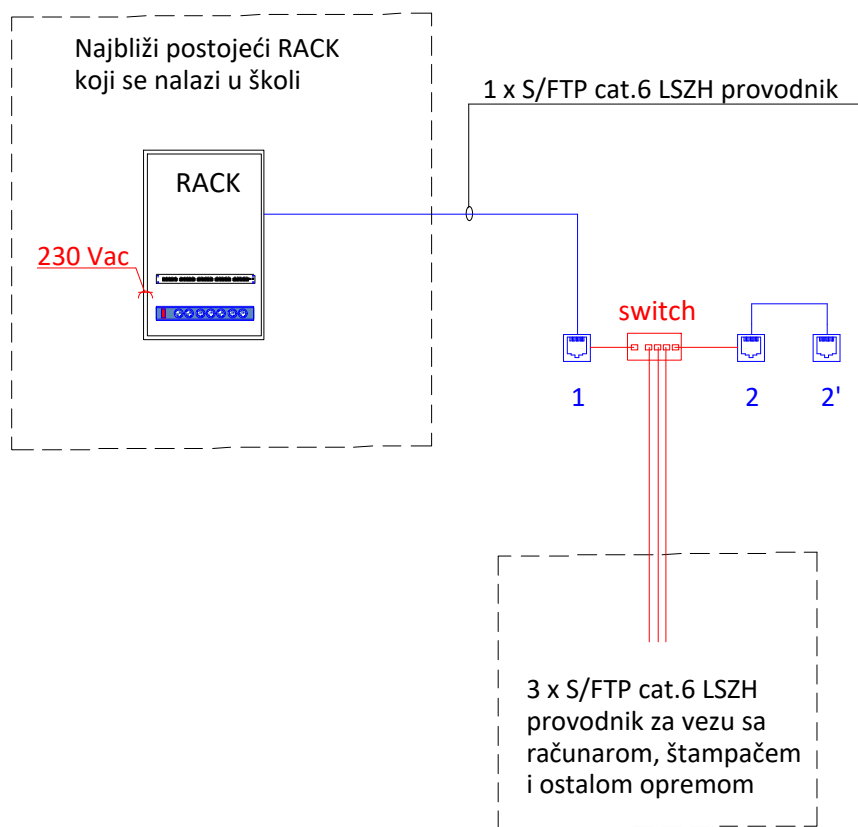

#### LEGENDA SIMBOLA

| Simbol | Opis                              |
|--------|-----------------------------------|
|        | RJ-45 Cat.6 modularna utičnica 1M |
|        | 5-portni PoE switch               |

— S/FTP cat.6 LSZH provodnik do RJ-45 priključnica

— S/FTP cat.6 LSZH provodnik do RJ-45 priključnica

PROJEKTANT:

**ENpro  
ing**

Enproing DOO  
buł. vojvode Stanka Radonjića br.47,  
lamela 1, stan 43., Podgorica  
tel: +382(0)67 215 992

INVESTITOR:

Ministarstvo prosvjete Crne Gore

Objekat:

Stomatološke ambulante u osnovnim i srednjim školama -  
Gimnazija "Druga osnovna škola" Budva

Lokacija:

Babilonija 19, Budva

Glavni inženjer:

Dušan Džudović, d.i.a.

Vrsta tehničke dokumentacije:

Glavni projekat

Odgovorni inženjer:

Slobodan Marković, dipl.inž.el.  
br. lic. UPI 107/7-1164/2

Dio tehničke dokumentacije:

Elektrotehnički projekat - slaba struja

RAZMJERA:

Saradnik/ci:

Prilog:

Blok šema razvoda  
instalacija SKS-a

Br.priloga

2


Br.strane

78

Datum izrade i M.P

Datum revizije i M.P

Mart, 2023. godine

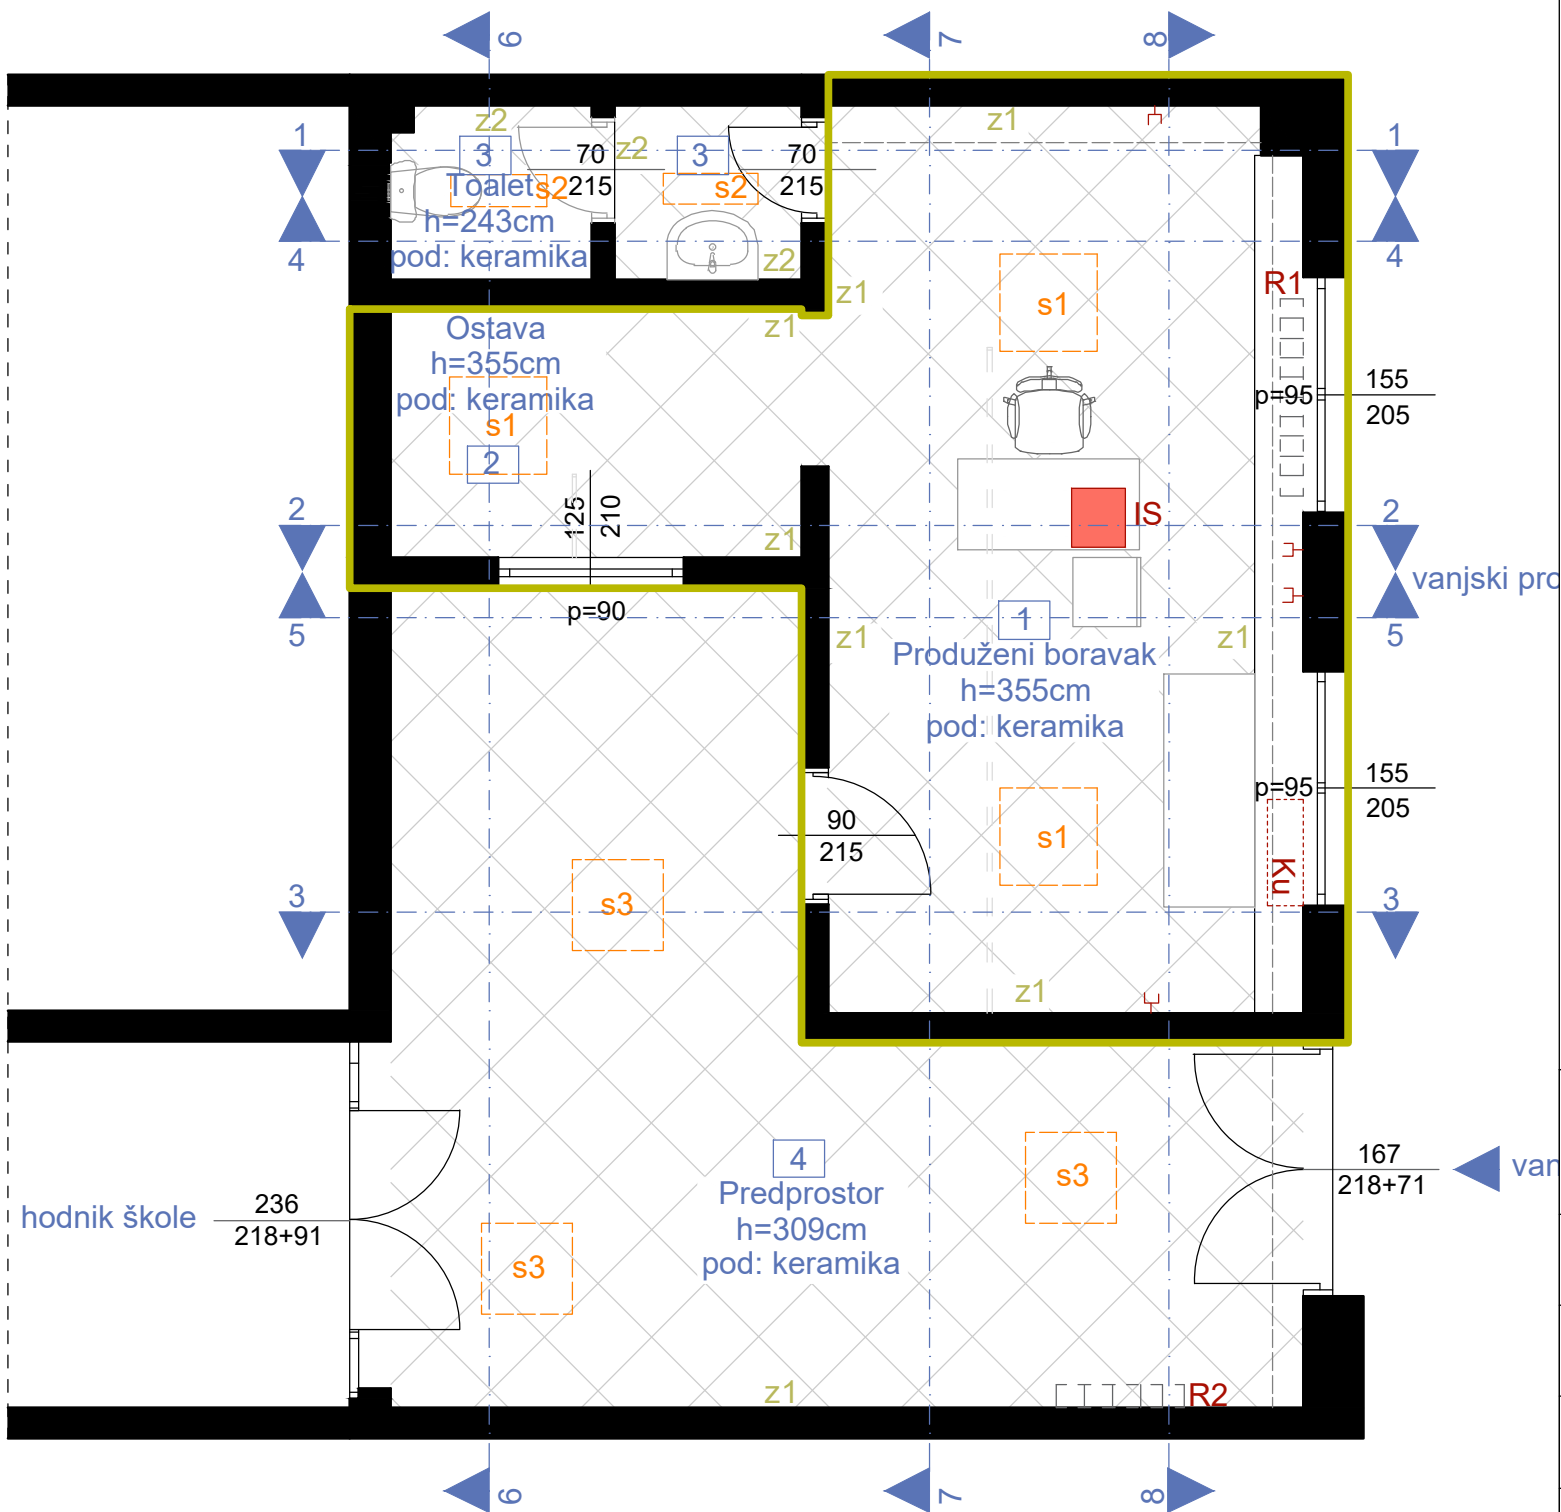

# OSNOVA PLANIRANOG STANJA, R=1:50

## LEGENDA - PROSTORIJE

| br                     | naziv prostorije        | obrada poda | obrada zida                         | obrada plafona | m <sup>2</sup> |
|------------------------|-------------------------|-------------|-------------------------------------|----------------|----------------|
| 1                      | stomatološka ordinacija | pvc         | pvc vodootporna tapeta / disperzija | disperzija     | 18,75          |
| 2                      | prostorija za kompresor | pvc         | disperzija                          | disperzija     | 4,46           |
| NETO POVRŠINA PROSTORA |                         |             |                                     |                | 23,21          |

## LEGENDA - OZNAKE

|   |   |
|---|---|
| <div>O1 oznaka šeme namještaja</div> <div>R1 radijator</div> <div>R2 radijator</div> <div>Ku klima uređaj</div> <div><div></div>završna obrada poda - pvc</div> <div><div>z1</div>postojeći zid - završna obrada disperzija</div> <div><div>z2</div>postojeći zid - završna obrada keramika</div> <div><div>z3</div>postojeći zid - pvc vodootporna tapeta</div> | <div><div>gz1</div> novi gipsani zid</div> <div>1. disperzija</div> <div>2. glet masa</div> <div>3. gips kartonske ploča 2x1,25cm</div> <div>4. podkonstrukcija sa termoizolacijom d=12cm</div> <div>5. gips kartonske ploča 2x1,25cm</div> <div>6. disperzija</div> |
| <div><div>p1</div> novi pod</div> <div>1. pvc podna obloga d=0.4cm</div> <div>2. cementna košuljica d=4cm</div> <div>3. pvc folija</div> <div>4. termoizolacija d=2cm</div> <div>5. hidroizolacija</div>   |   |

|   |  |                                                                       |                 |                   |
|---|--|-----------------------------------------------------------------------|-----------------|-------------------|
| PROJEKTANT:<br><div>ENpro<br/>ing</div> Enproing DOO<br>bul. vojvode Stanka Radonjića br.47,<br>lamela 1, stan 43., Podgorica<br>tel: +382(0)67 215 992 |  | INVESTITOR:<br><br>Ministarstvo prosvjete Crne Gore                   |                 |                   |
| Objekat:<br>Stomatološke ambulante u osnovnim i srednjim školama -<br>JU OŠ "Druga osnovna škola" Budva                                                 |  | Lokacija:<br>Ul. Babilonija 19, Budva                                 |                 |                   |
| Glavni inženjer:<br>Dušan Džudović, d.i.a.   |  | Vrsta tehničke dokumentacije:<br>Glavni projekat                      |                 |                   |
| Odgovorni inženjer:<br>Slobodan Marković, dipl.inž.el.<br>br. lic. UPI 107/7-1164/2                                                                     |  | Dio tehničke dokumentacije:<br>Elektrotehnički projekat - jaka struja |                 | RAZMJERA:<br>1:50 |
| Saradnik/ci:<br>Danilo Mijanović, spec.sci.el.   |  | Prilog:<br>Osnova<br>postojećeg znanja                                | Br.priloga<br>3 | Br.strane<br>79   |
| Datum izrade i M.P   |  | Datum revizije i M.P                                                  |                 |                   |
| Mart, 2023. godine   |  |                                                                       |                 |                   |